



Département de Loire-Atlantique
 COMMUNE DE xxxxx
 18 et 20 Rue xxxxx
PLAN DE LA DIVISION EN VOLUMES
PLAN MASSE
 Cadastre Section xx n°368p pour xxxa xxca

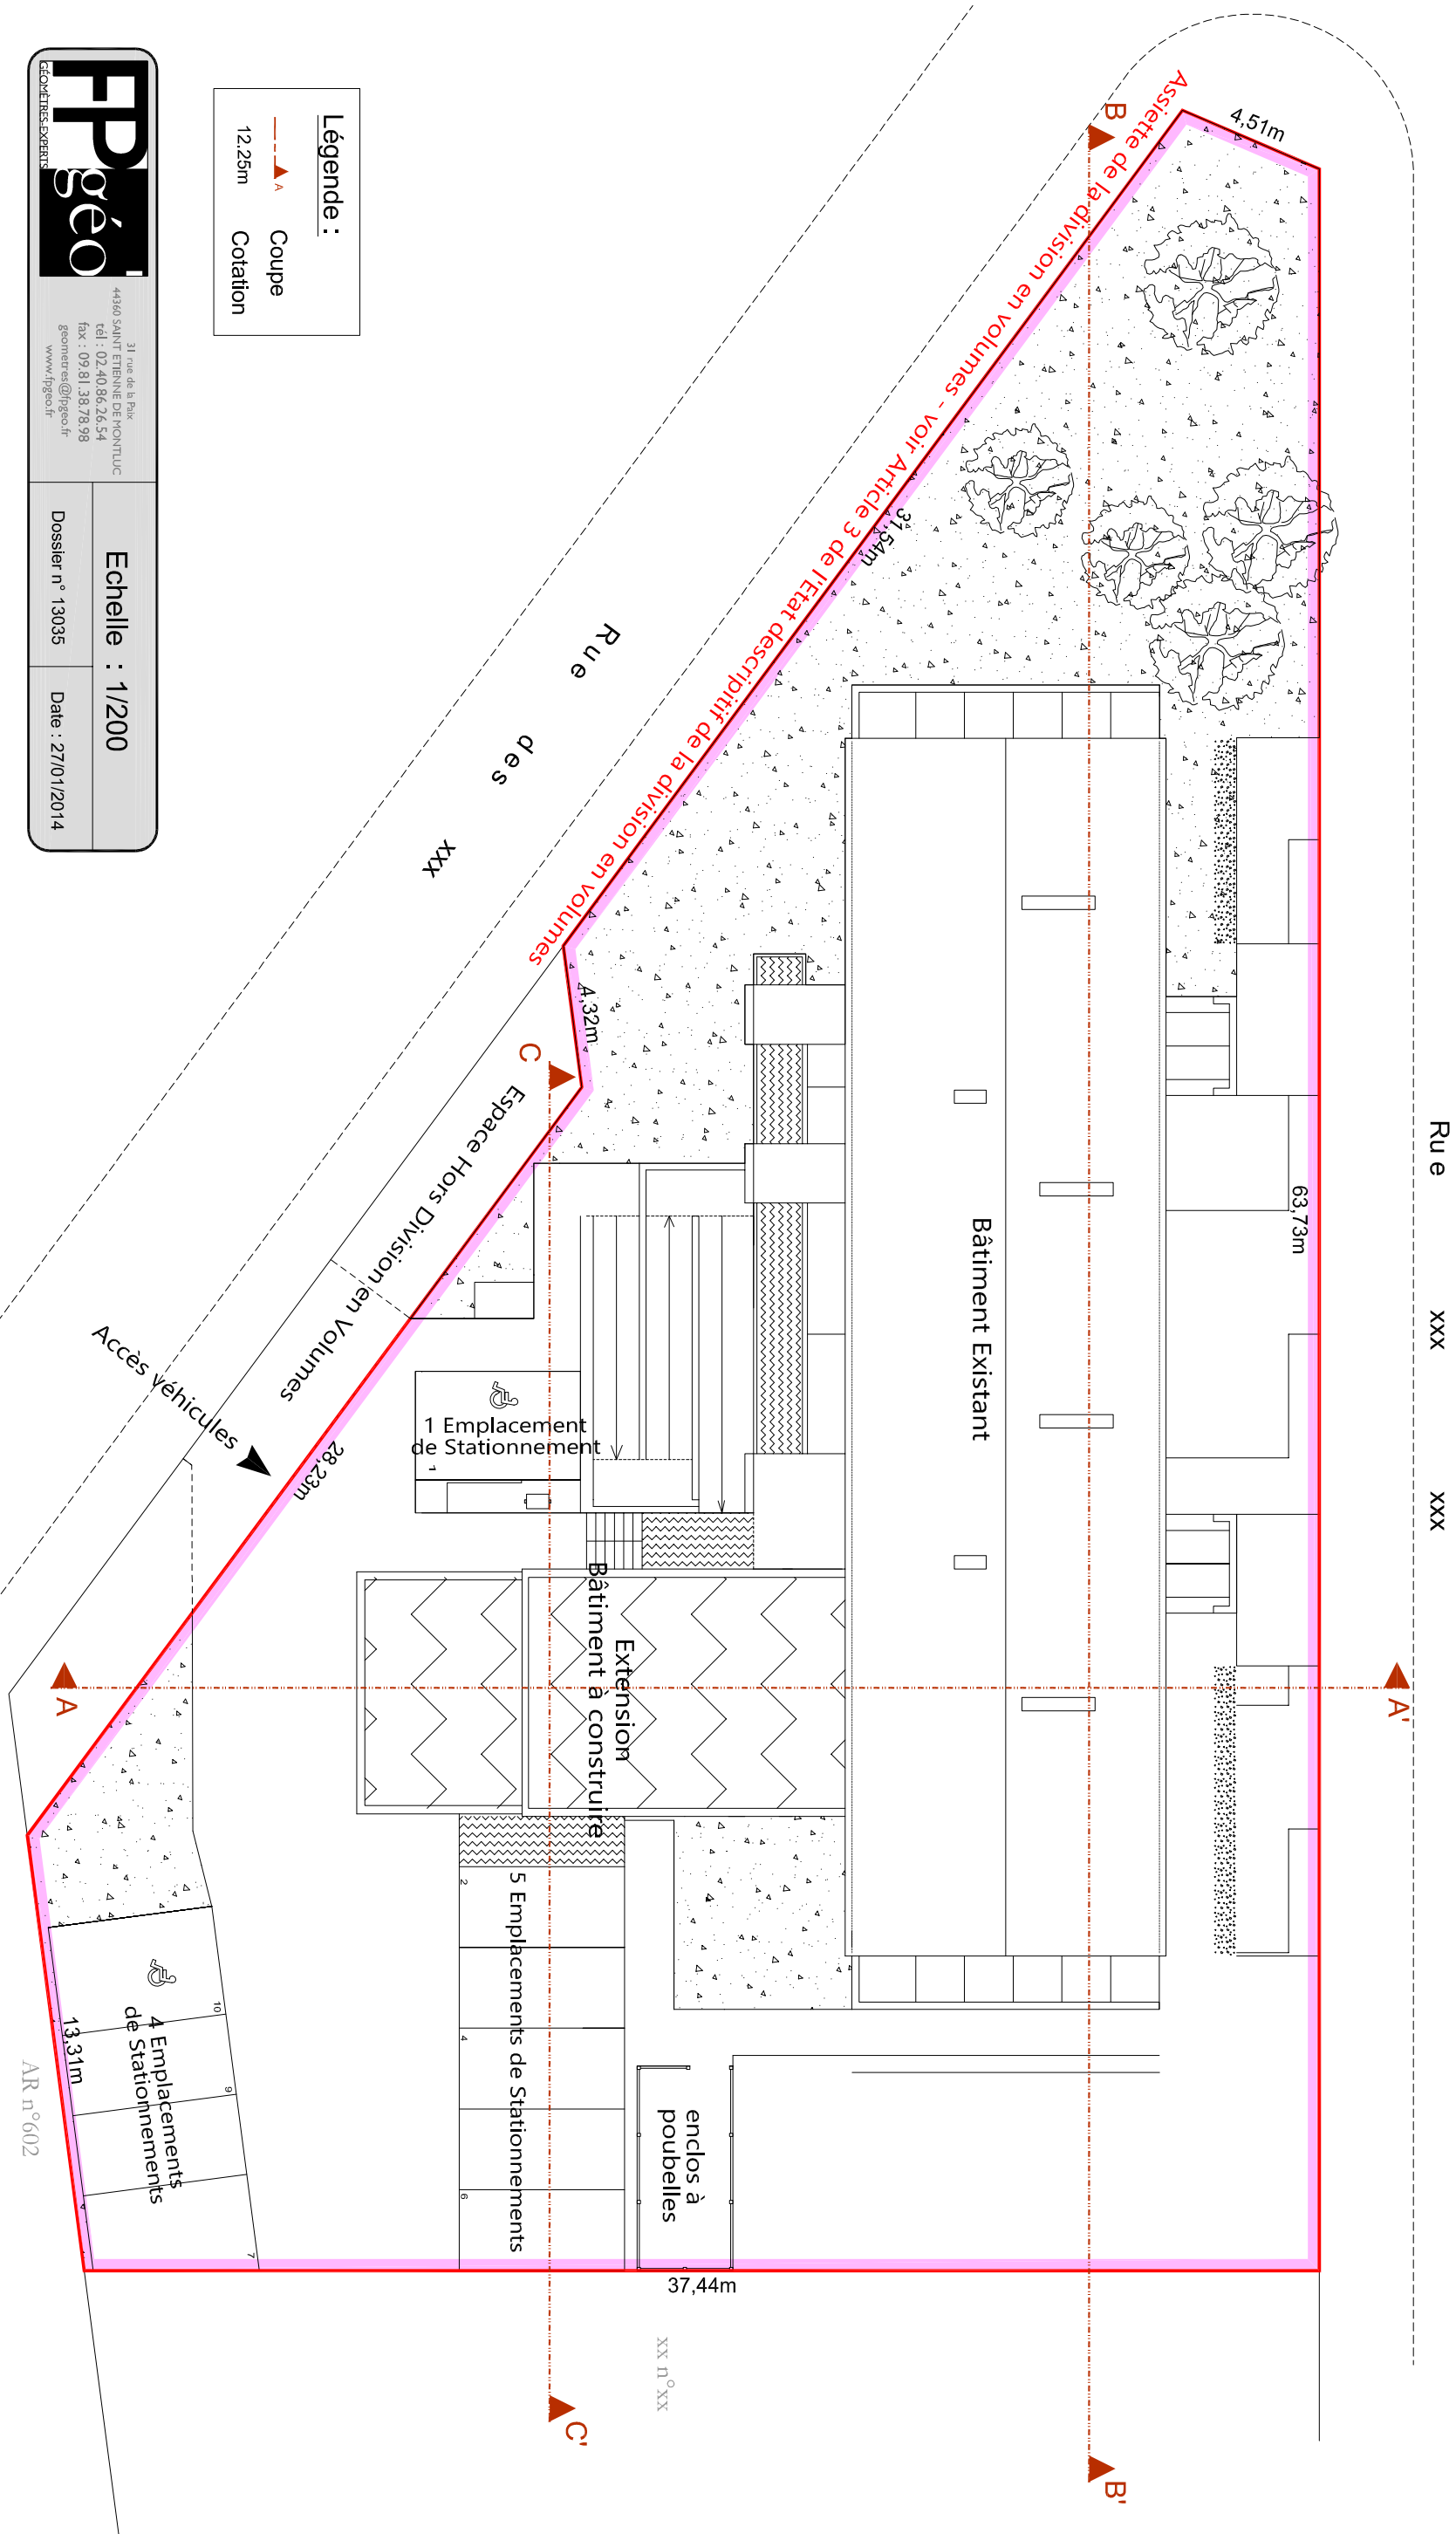

Légende :
 - - - - - A Coupe
 12.25m Cotation


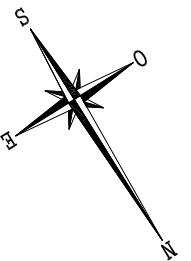


31 rue de la Paix
 44360 SAINT ETIENNE DE MONTLUC
 tél : 02.40.86.26.54
 fax : 09.81.38.78.98
 geometres@fgeo.fr
 www.fgeo.fr

Echelle : 1/200
 Dossier n° 13035
 Date : 27/01/2014

Département de Loire-Atlantique
 COMMUNE DE xxxxx
 18 et 20 Rue xxxxx
NIVEAU REZ-DE-CHAUSSEE
 Cadastre Section xx n°368p pour xxx xxxa

Rue xxx xxx xxx

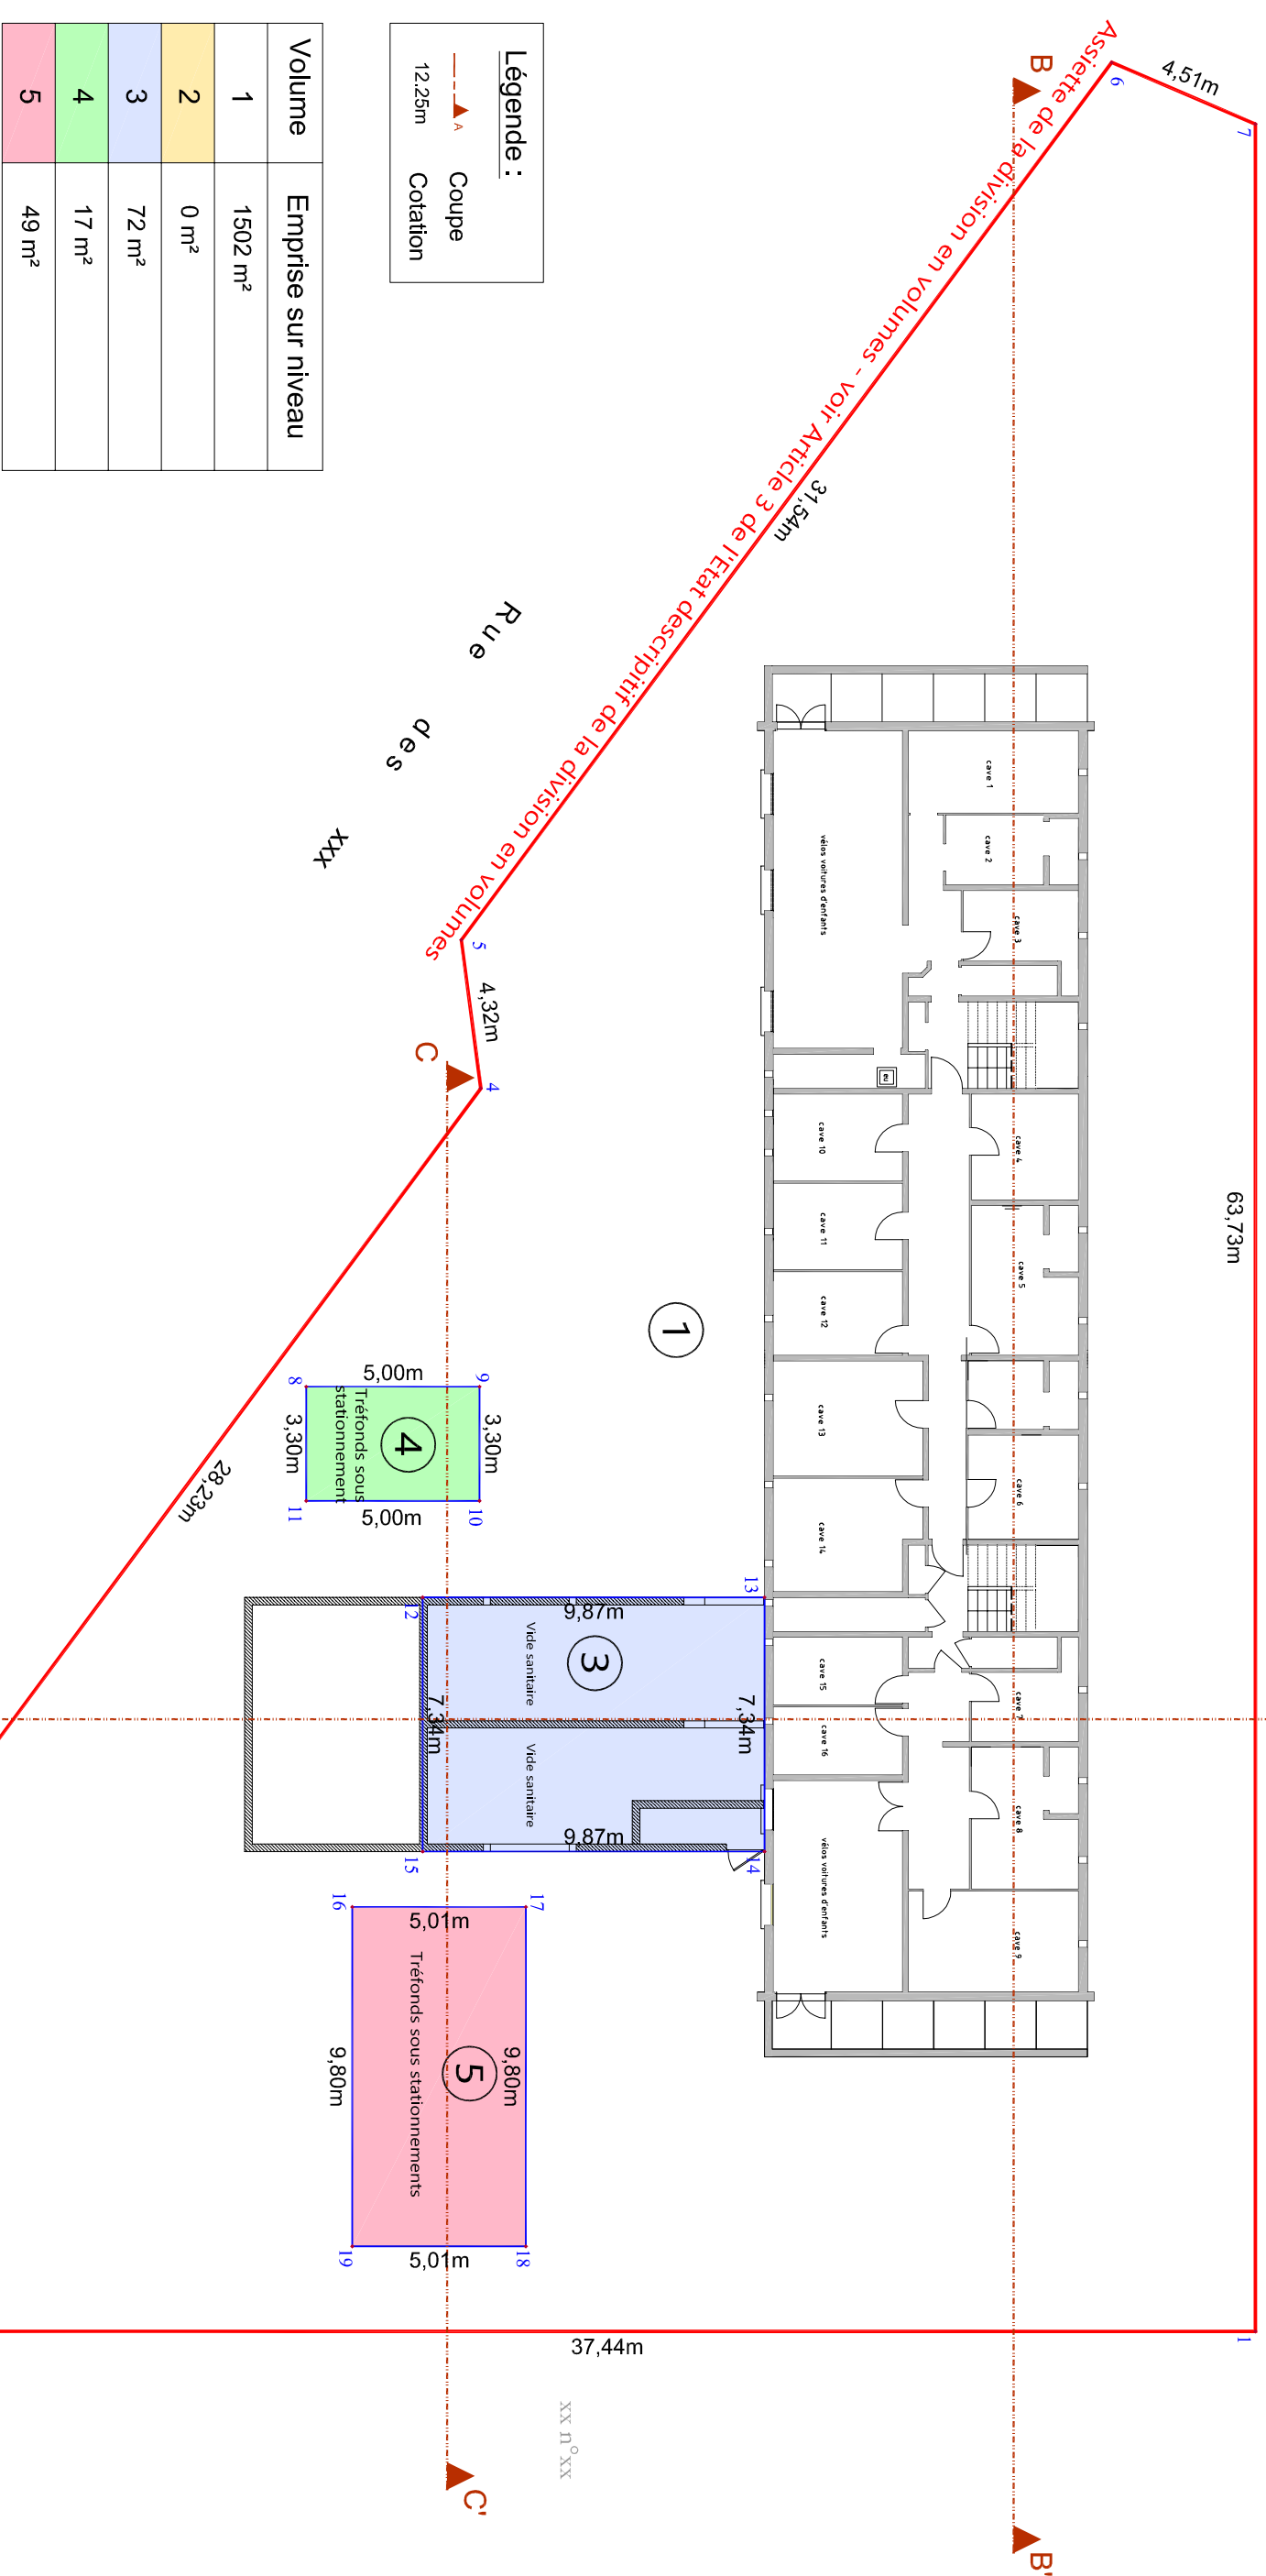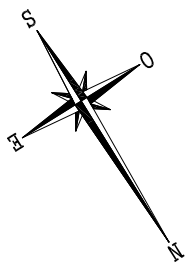

Légende :

- ▲ Coupe
- - -▲ Cotation

Volume	Emprise sur niveau
1	1502 m ²
2	0 m ²
3	72 m ²
4	17 m ²
5	49 m ²

FP géo
GEOMETRIQUES EXPERTS


31 rue de la Paix
 44360 SAINT ETIENNE DE MONTILLUC
 tél : 02.40.86.26.54
 fax : 09.81.38.78.98
 geometre@fpgeo.fr
 www.fpgeo.fr

Echelle : 1/200


Dossier n° 13035 Date : 27/01/2014

AR n°602

Département de Loire-Atlantique
 COMMUNE DE xxxxx
 18 et 20 Rue xxxxx
PLAN DE LA DIVISION EN VOLUMES
NIVEAU 1er Etage
 Cadastre Section xx n°368p pour xxx xxca

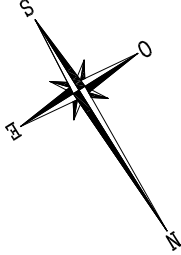

Rue xxx xxx

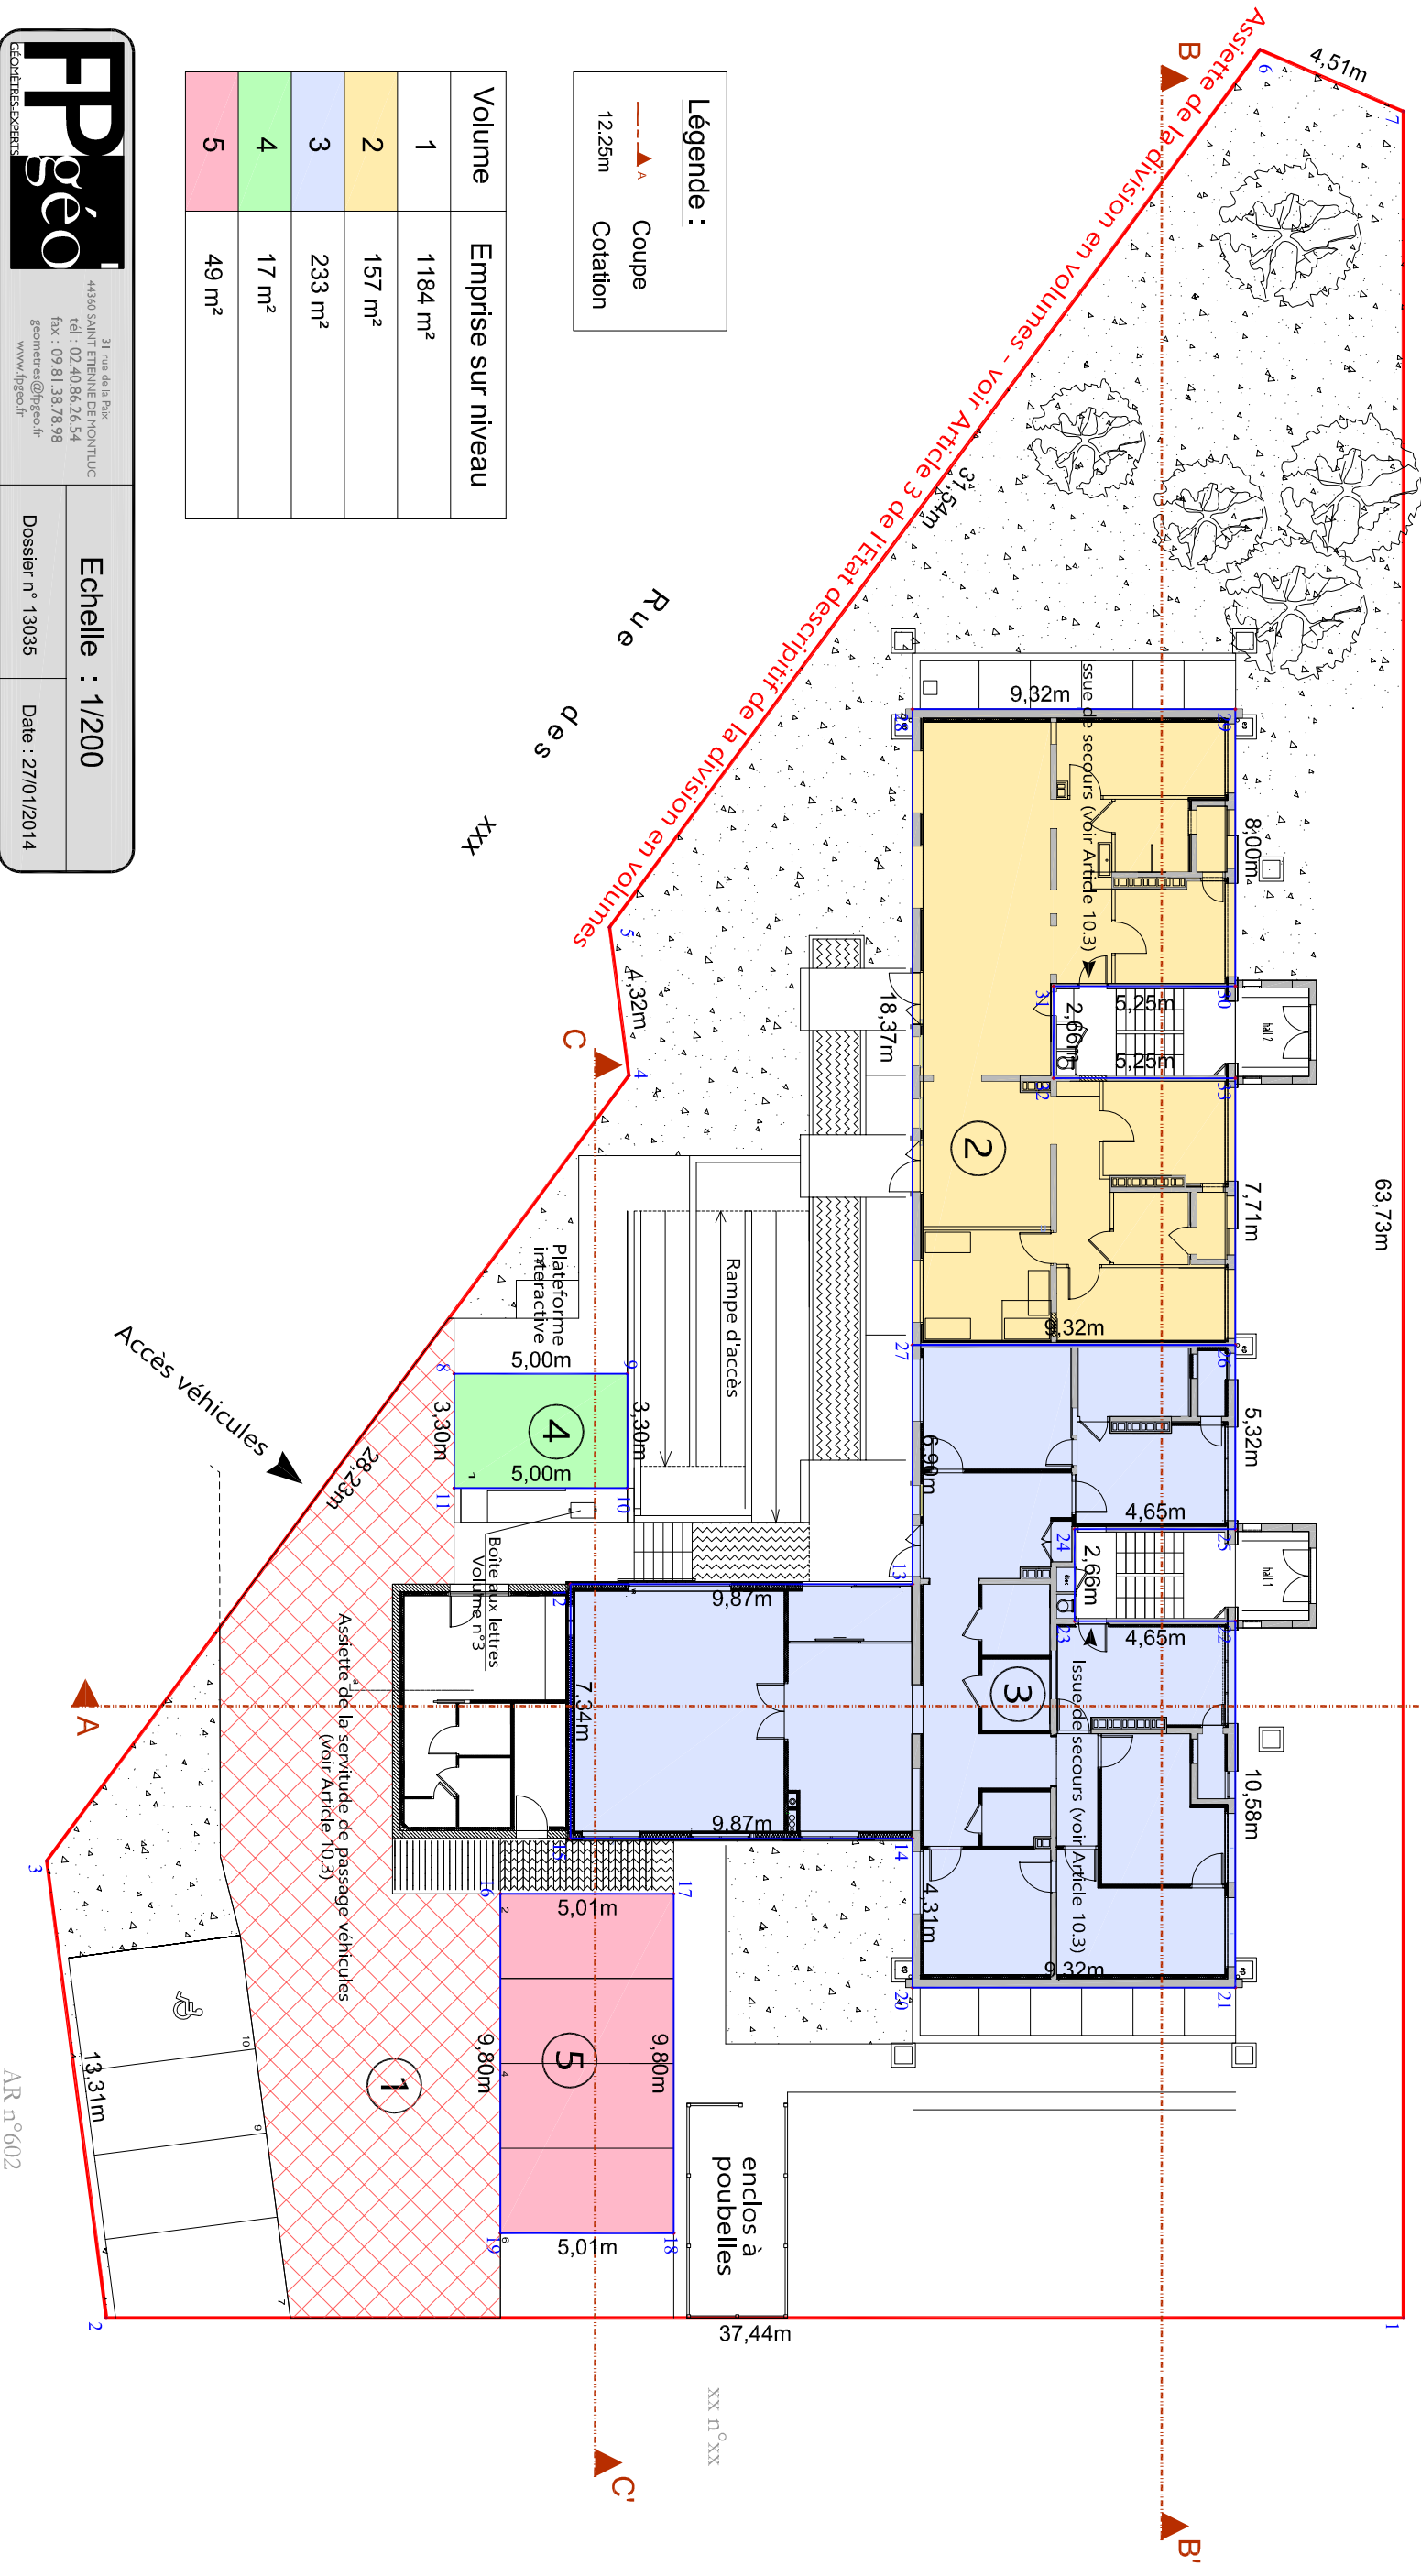

Légende :

	Coupe
	Cotation

Volume	Emprise sur niveau
1	1184 m ²
2	157 m ²
3	233 m ²
4	17 m ²
5	49 m ²

GEOMETRES-EXPERTS



31 rue de la Paix
 44360 SAINT ETIENNE DE MONTLUC
 tél : 02 40 86 26 54
 fax : 09 81 38 78 98
 geometres@fgeo.fr
 www.fgeo.fr

Echelle : 1/200

Dossier n° 13035

Date : 27/01/2014

Département de Loire-Atlantique
COMMUNE DE xxx
18 et 20 Rue xxx
PLAN DE LA DIVISION EN VOLUMES
COUPE AA'
 Cadastre Section xx n°368p pour ---a ----ca

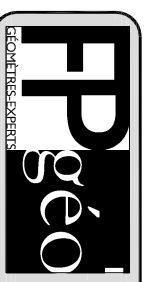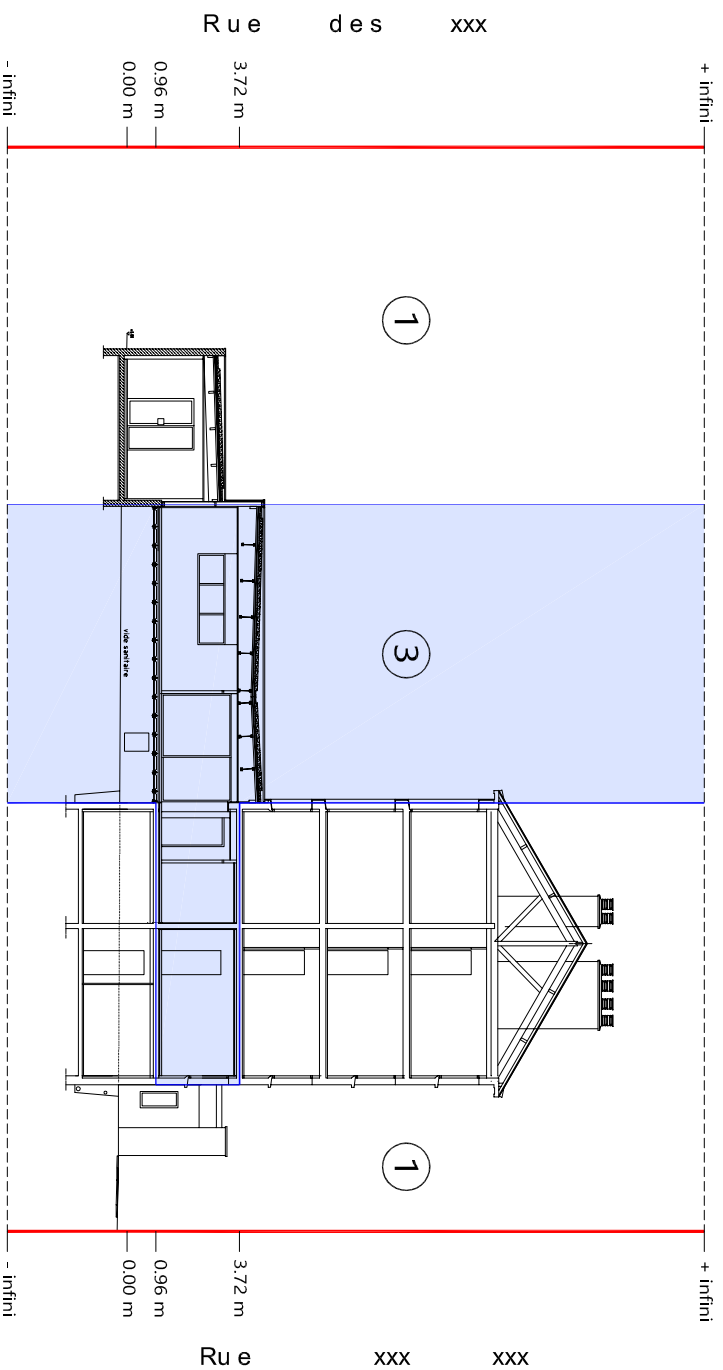

31 rue de la Paix
 44360 SAINT ETIENNE DE MONTLUC
 tél : 02 40 86 26 54
 fax : 09 81 38 78 98
 geometres@fpgeo.fr
 www.fpgeo.fr

Echelle : 1/250
 Dossier n° 13035 Date : 27/01/2014