


Département de Loire-Atlantique
 COMMUNE DU xxx
 51 Rue de xxx
 PROPRIETE DE LA S.C.I xxx
 Cadastre Section xx n°77, 350, 351 et 353 pour 15a 87ca

CROQUIS DE REPERAGE DES LOTS DE COPROPRIETE Plan Masse

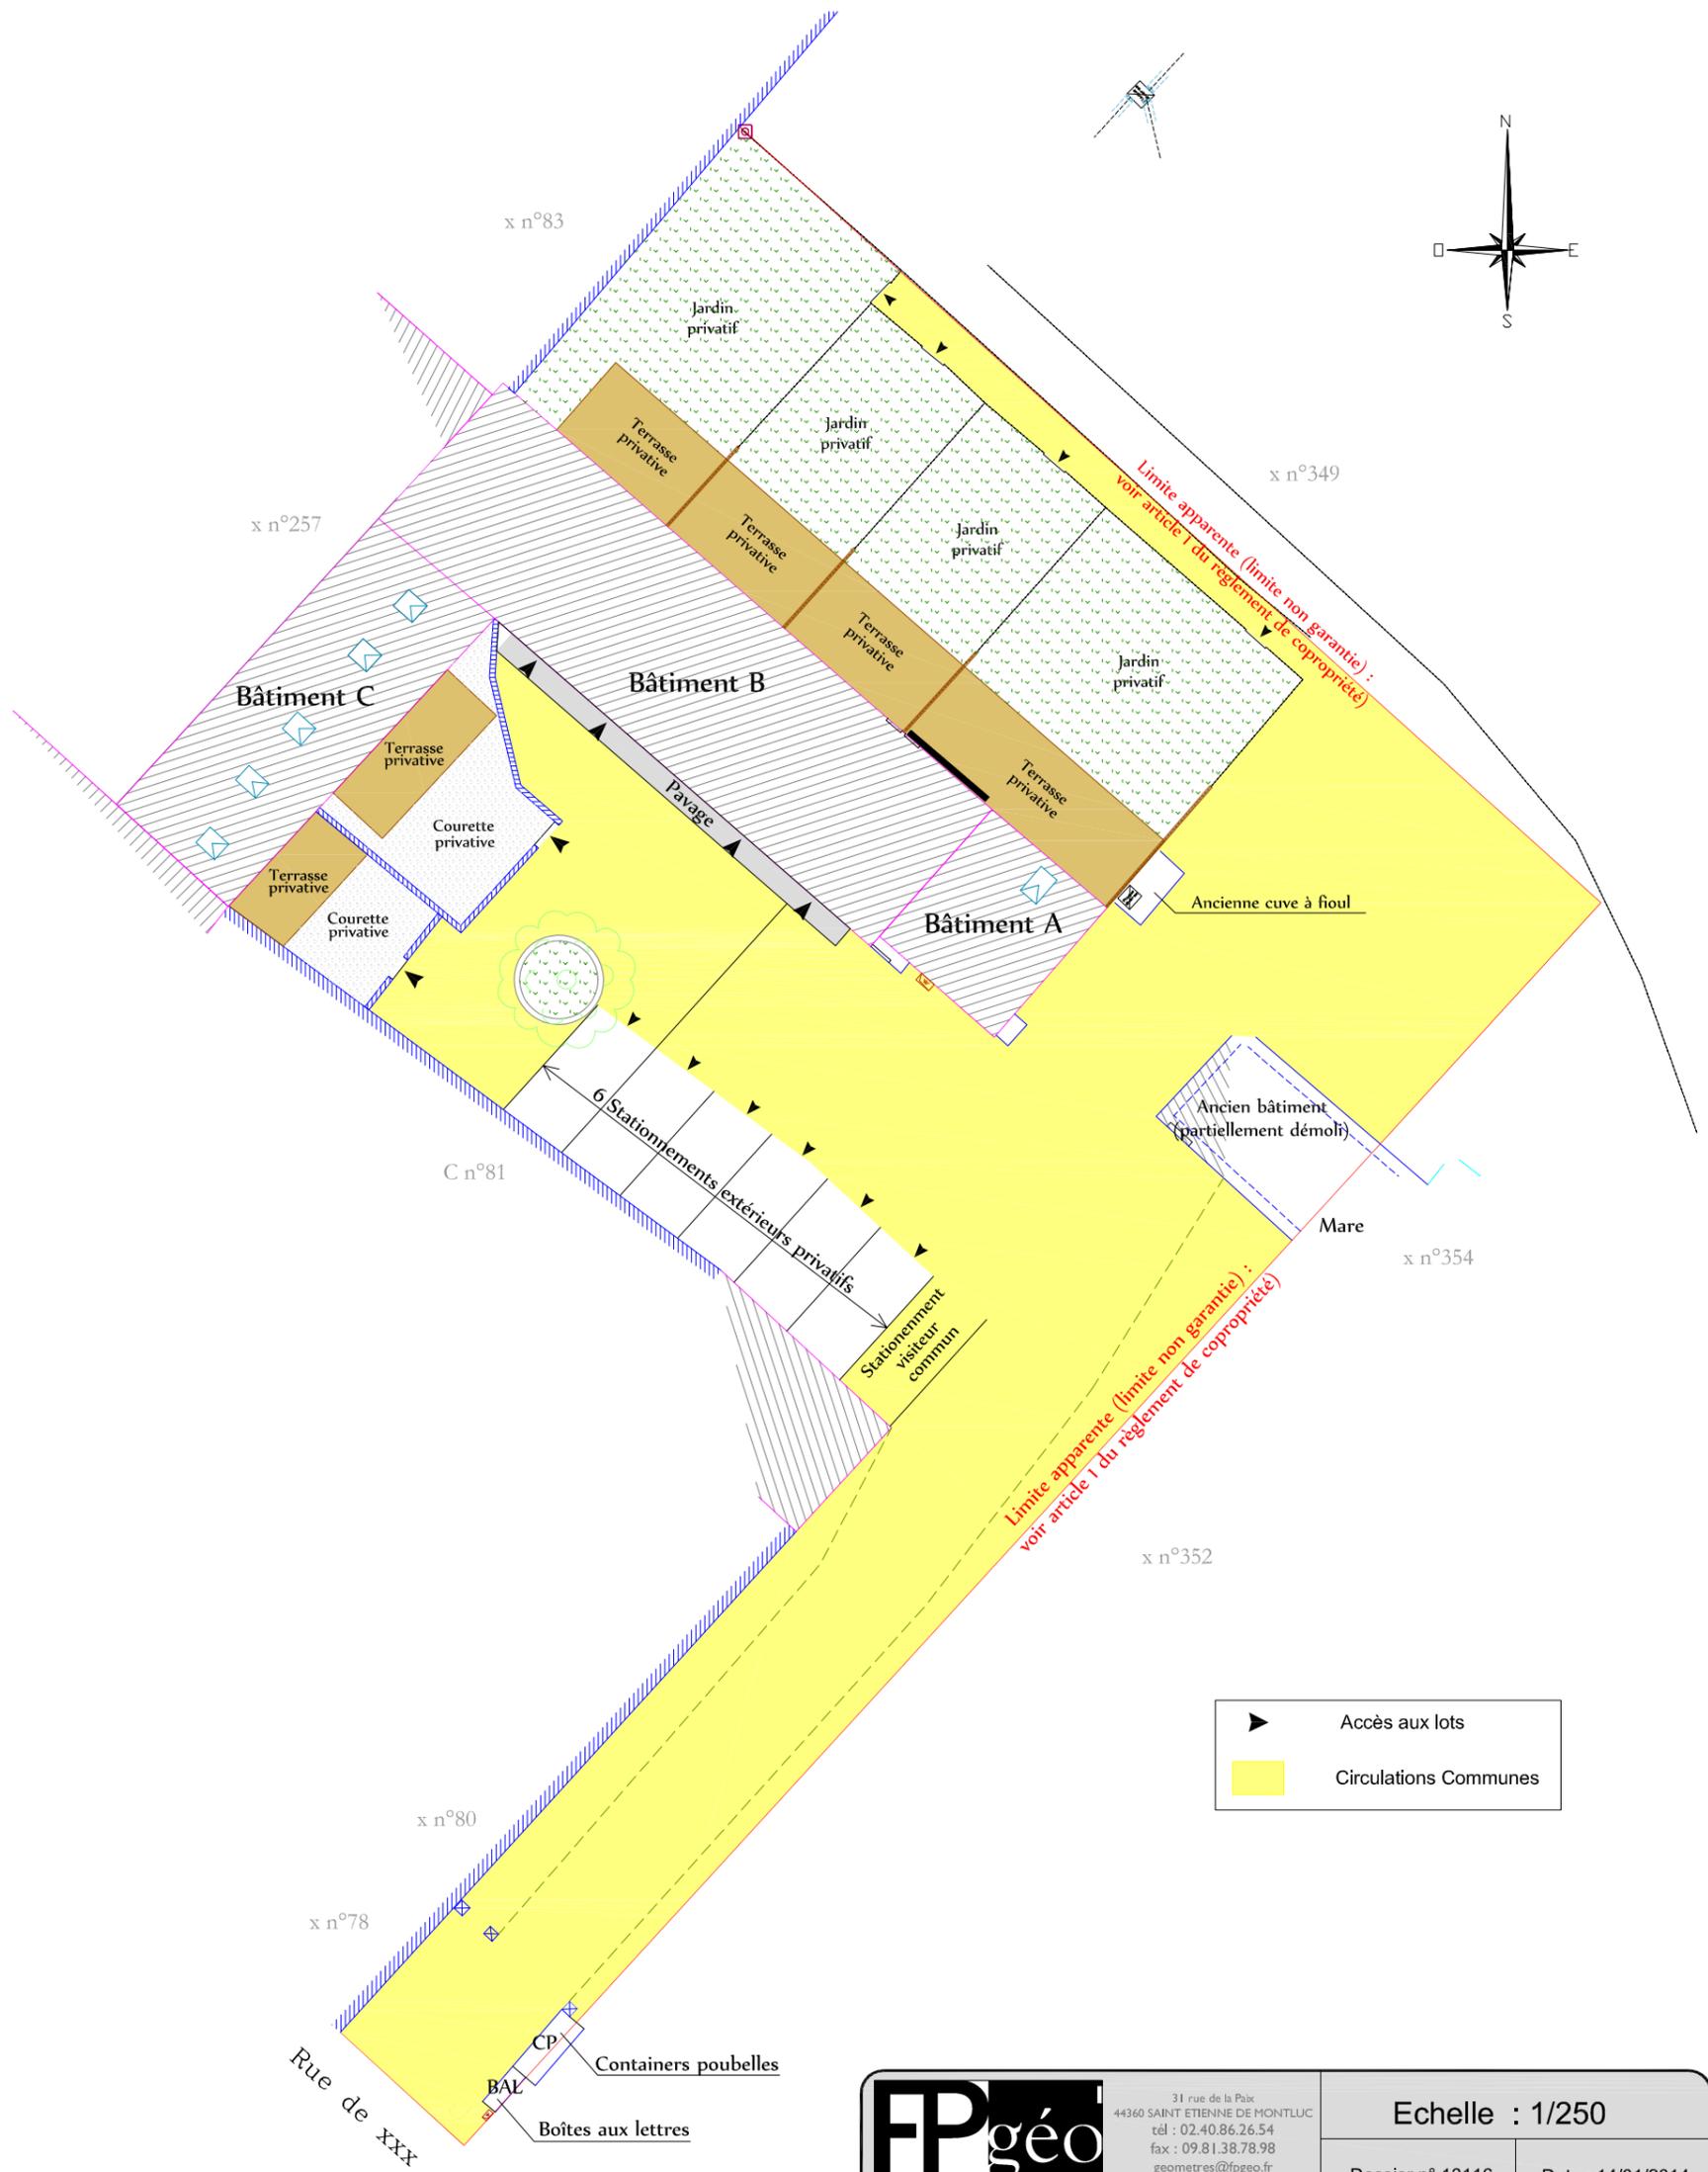

 <small>GEOMETRES-EXPERTS</small>	31 rue de la Paix 44360 SAINT ETIENNE DE MONTLUC tél : 02.40.86.26.54 fax : 09.81.38.78.98 geometres@fpgeo.fr www.fpgeo.fr	Echelle : 1/250	
		Dossier n° 13116	Date : 14/01/2014

Département de Loire-Atlantique


COMMUNE DU xxx

51 Rue de xxx

PROPRIETE DE LA S.C.I xxx

Cadastre Section x n°77, 350, 351 et 353 pour 15a 87ca

CROQUIS DE REPERAGE DES LOTS DE COPROPRIETE Niveau Rez-de-Chaussée

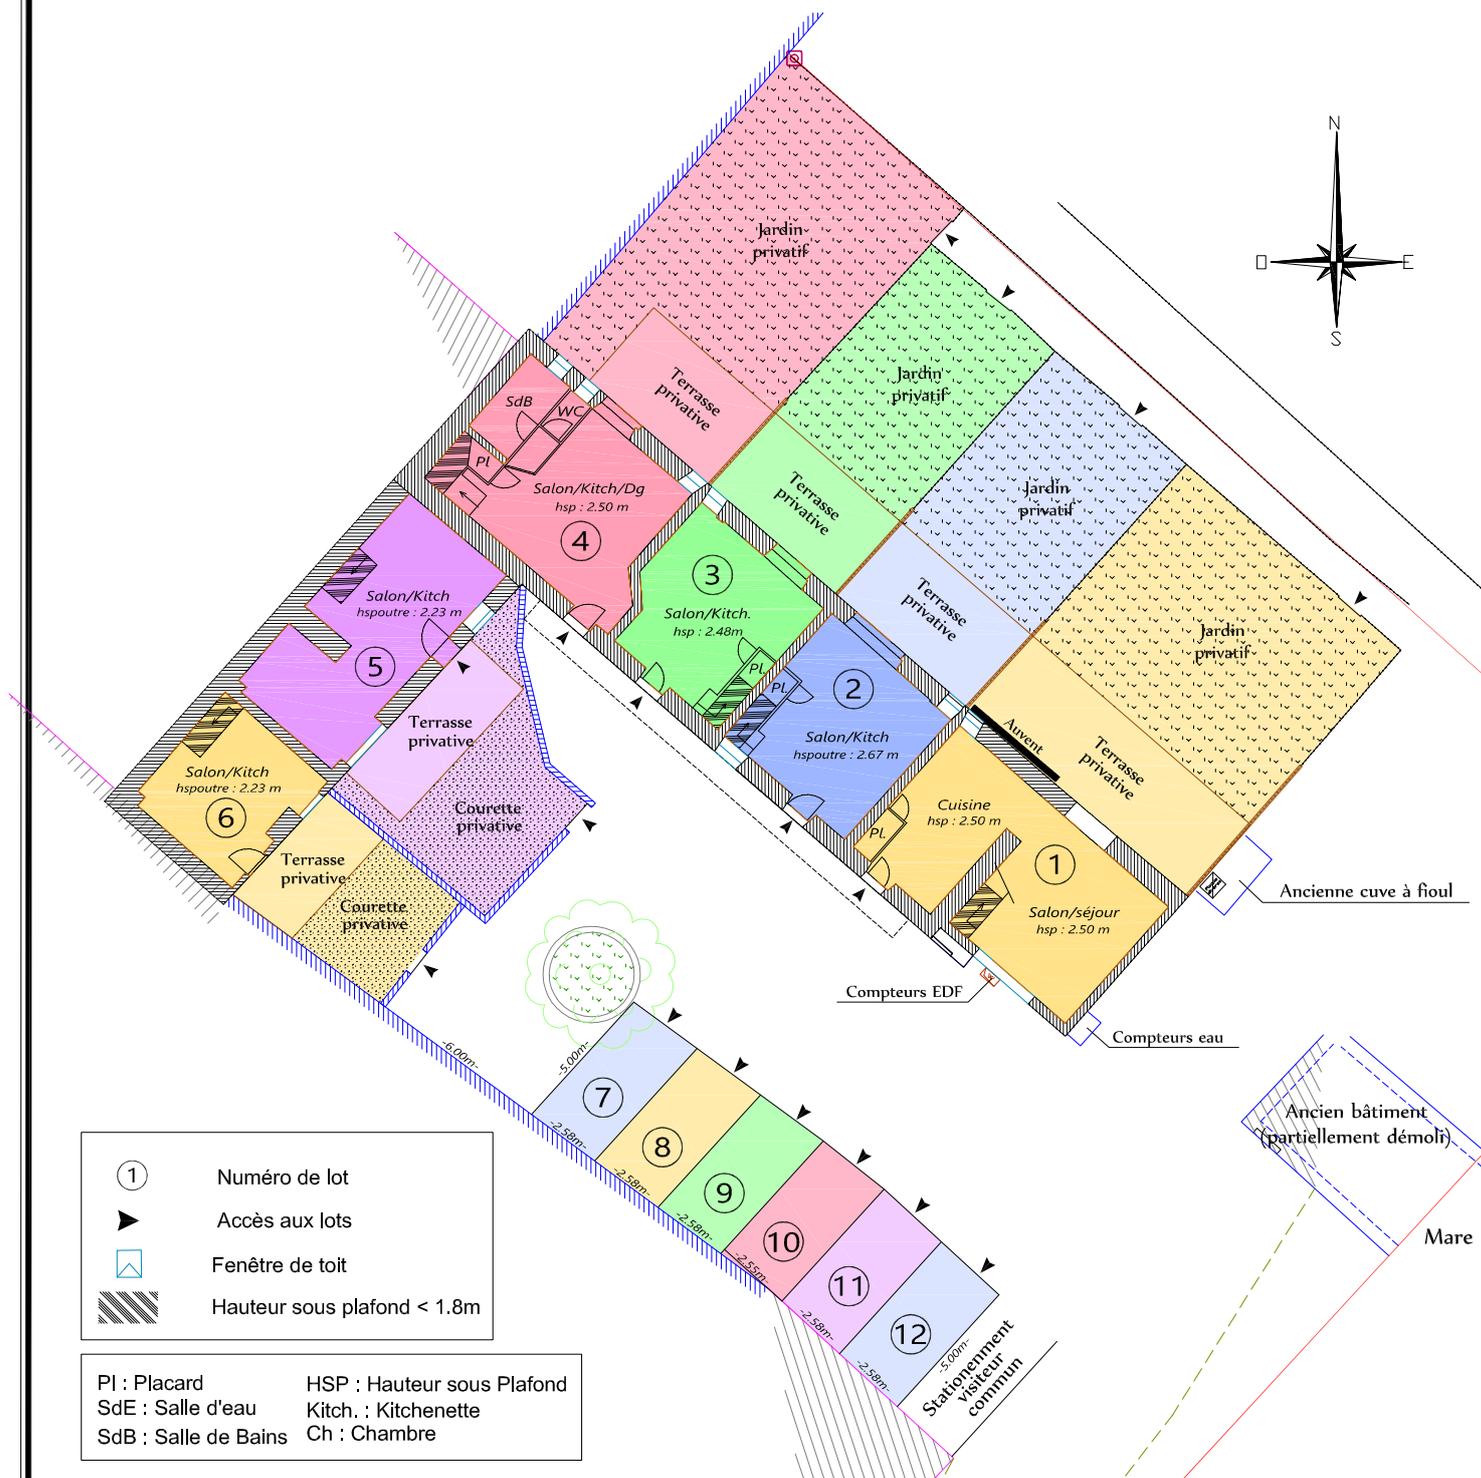

- ① Numéro de lot
- ▶ Accès aux lots
- ⏏ Fenêtre de toit
- ▨ Hauteur sous plafond < 1.8m




PI : Placard HSP : Hauteur sous Plafond
SdE : Salle d'eau Kitch. : Kitchenette
SdB : Salle de Bains Ch : Chambre

 GÉOMÈTRES-EXPERTS	31 rue de la Paix 44360 SAINT ETIENNE DE MONTLUC tél : 02.40.86.26.54 fax : 09.81.38.78.98 geometres@fpgeo.fr www.fpgeo.fr	Echelle : 1/250	
	Dossier n° 13116	Date : 14/01/2014	

Département de Loire-Atlantique
 COMMUNE DU xxx
 51 Rue xxx

PROPRIETE DE LA xxx
 Cadastre Section x n°77, 350, 351 et 353 pour 15a 87ca

CROQUIS DE REPERAGE DES LOTS DE COPROPRIETE Niveau 1er Etage

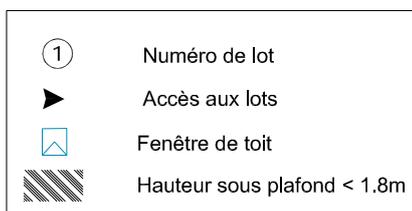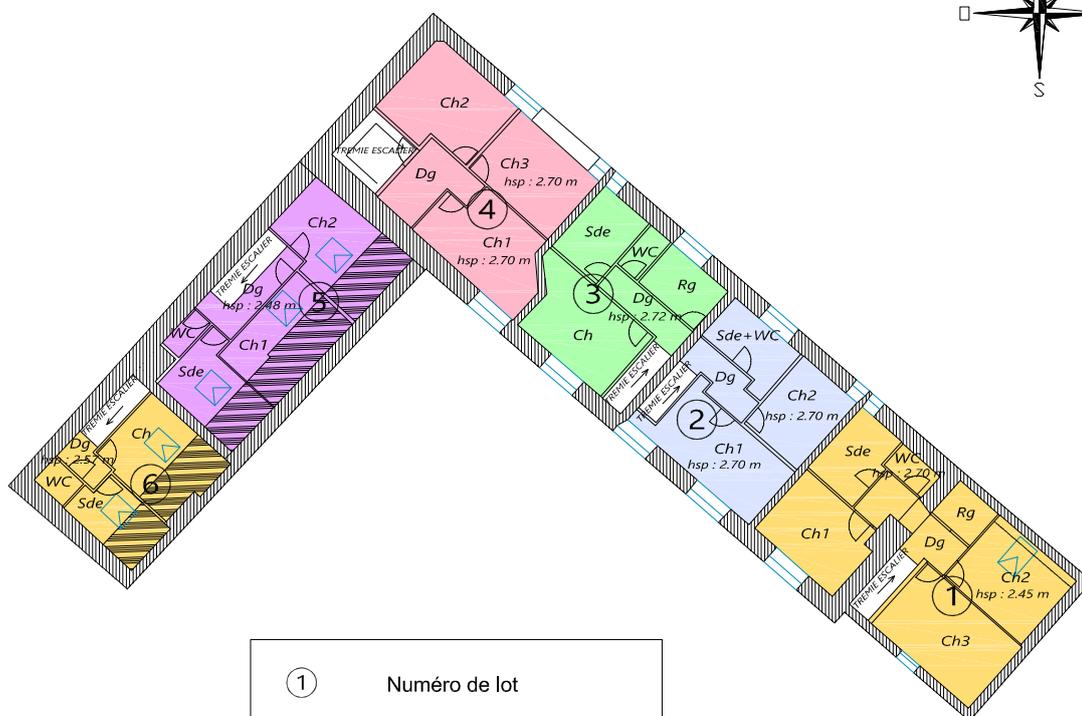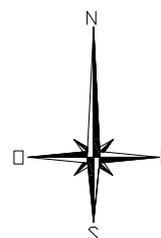

PI : Placard	HSP : Hauteur sous Plafond
SdE : Salle d'eau	Kitch. : Kitchenette
SdB : Salle de Bains	Ch : Chambre



31 rue de la Paix
 44360 SAINT ETIENNE DE MONTLUC
 tél : 02.40.86.26.54
 fax : 09.81.38.78.98
 geometres@fpgeo.fr
 www.fpgeo.fr

Echelle : 1/250

Dossier n° 13116

Date : 14/01/2014