

NIVEAU 1er Etage

PLAN DE REPERAGE DES LOTS DE COPROPRIETE

SANS ECHELLE	DATE : 18/04/2017
REF. DOSSIER : 15053	Nom du fichier : 15053_copro.dwg

FP
géo

GÉOMÈTRES-EXPERTS


30 rue Aristide-Briand
44360 ST-ETIENNE-DE-MONTLUC
tél. : 02.40.86.26.54
fax : 09.81.38.78.98

13 boulevard Georges-Mandel
44200 NANTES
tél. : 20.40.12.016.78
fax : 09.81.40.57.66



geomètres@fpgeo.fr - www.fpgeo.fr



GÉOMÈTRE-EXPERT
CONSEILLER VALORISER GARANTIR

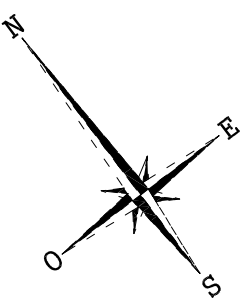

Boulevard Joliot Curie

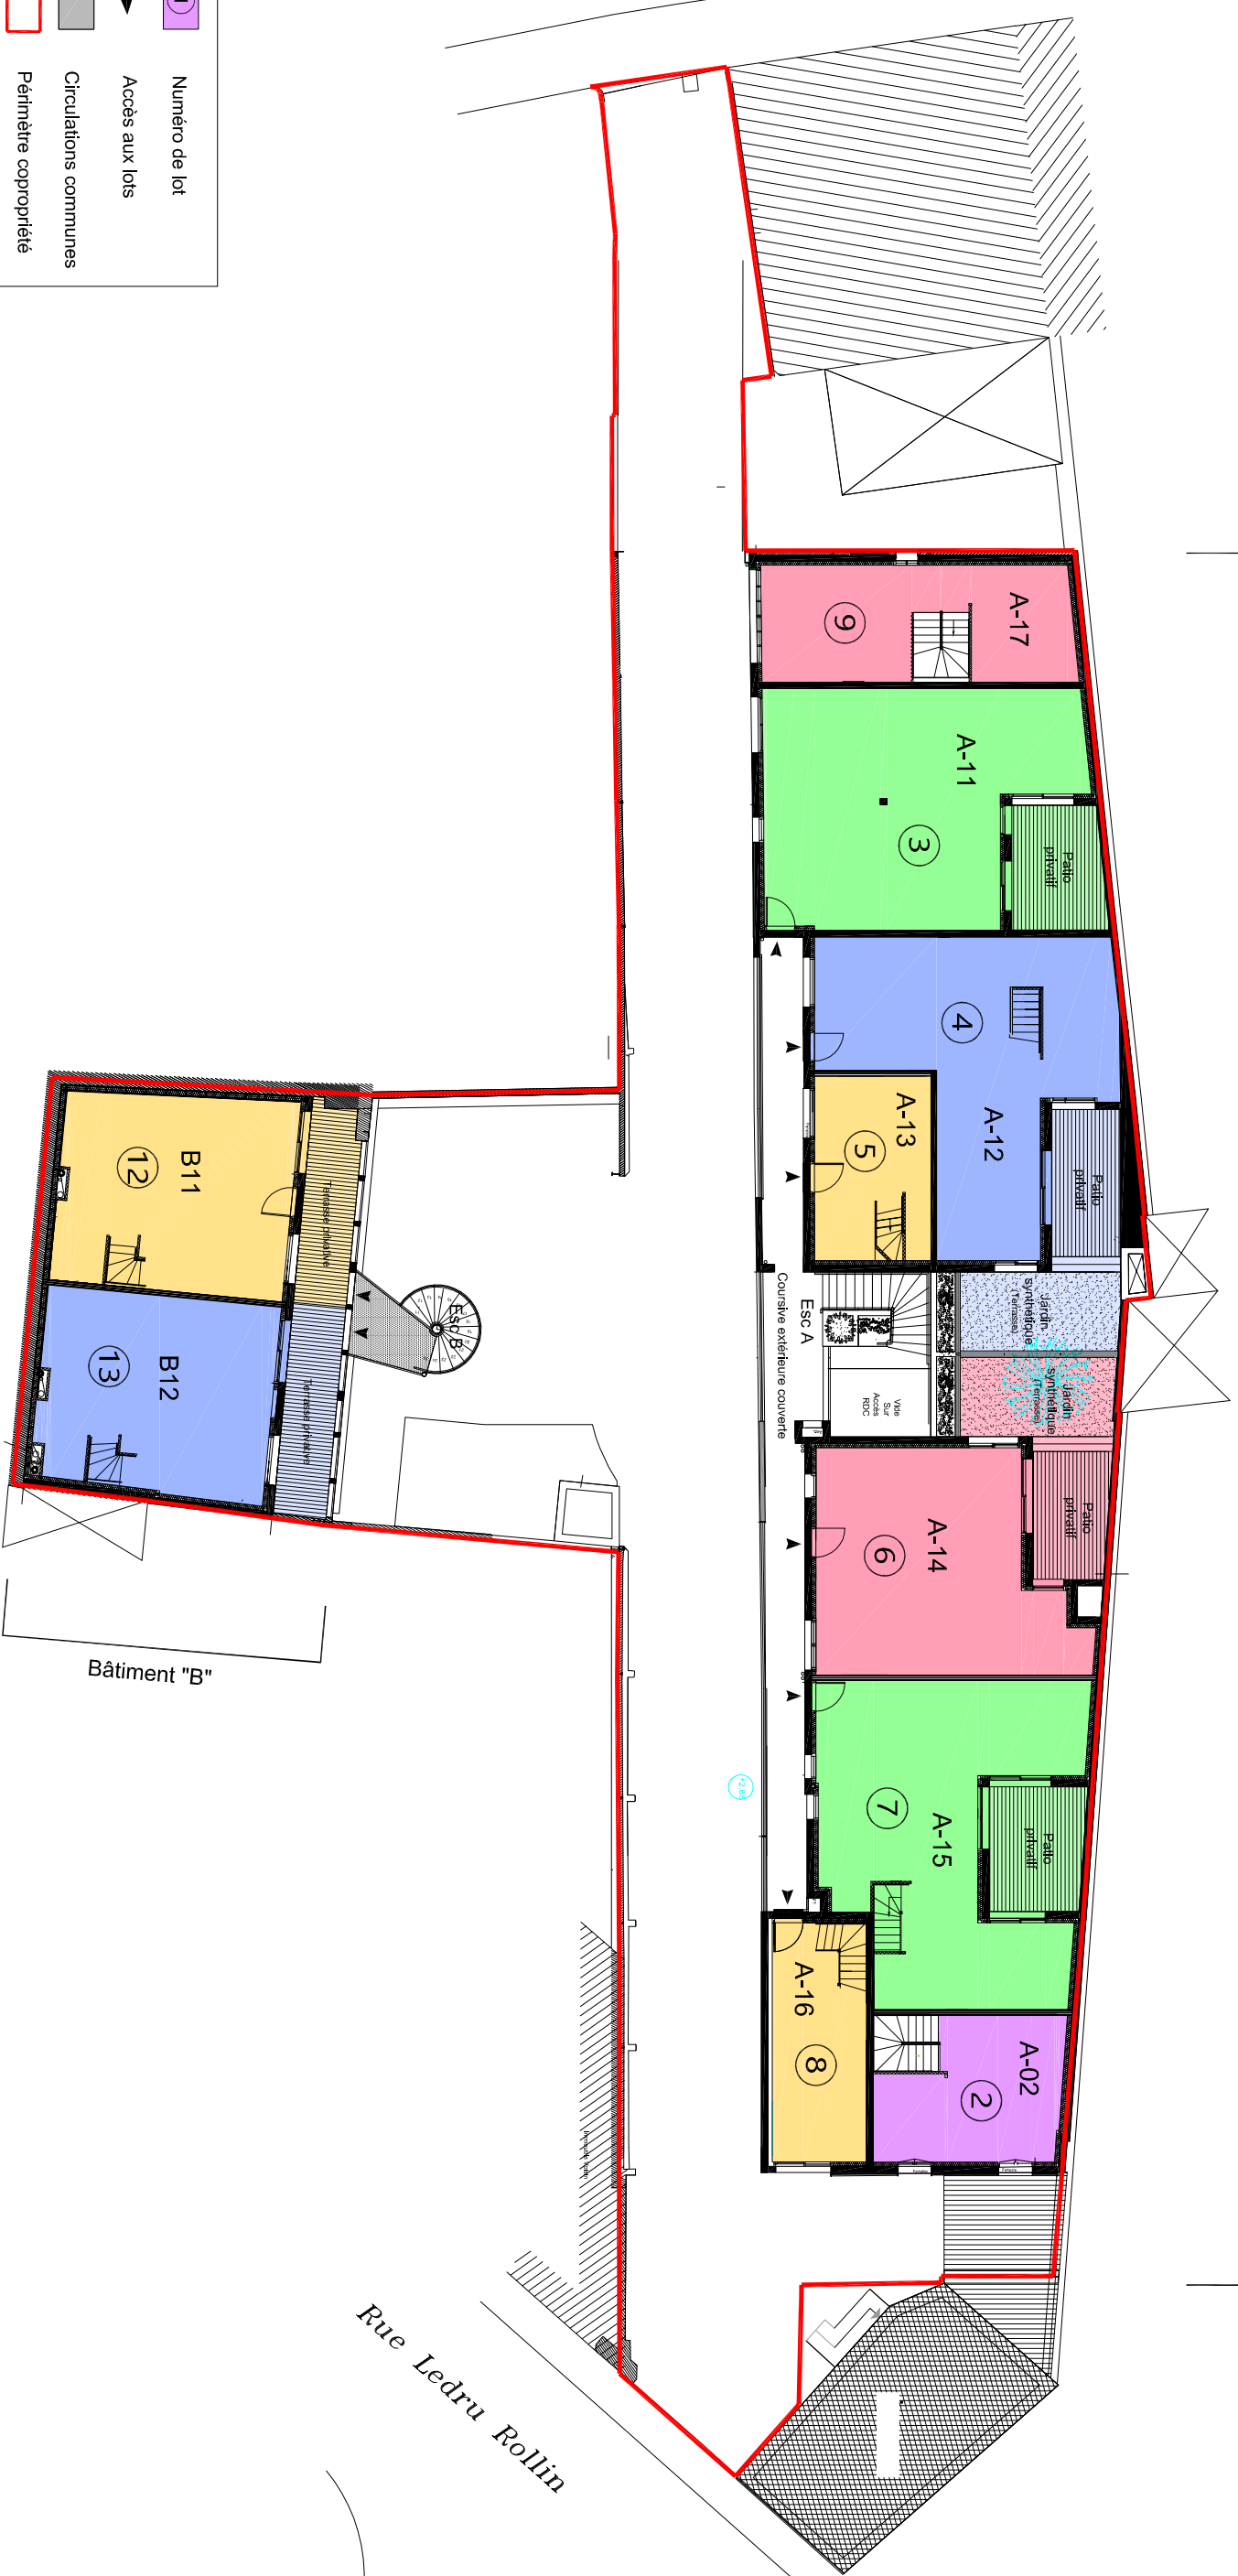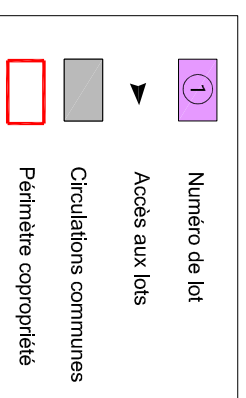

Bâtiment "B"

Rue Ledru Rollin