


Département de Loire-Atlantique
Ville de NANTES

Place du Commerce

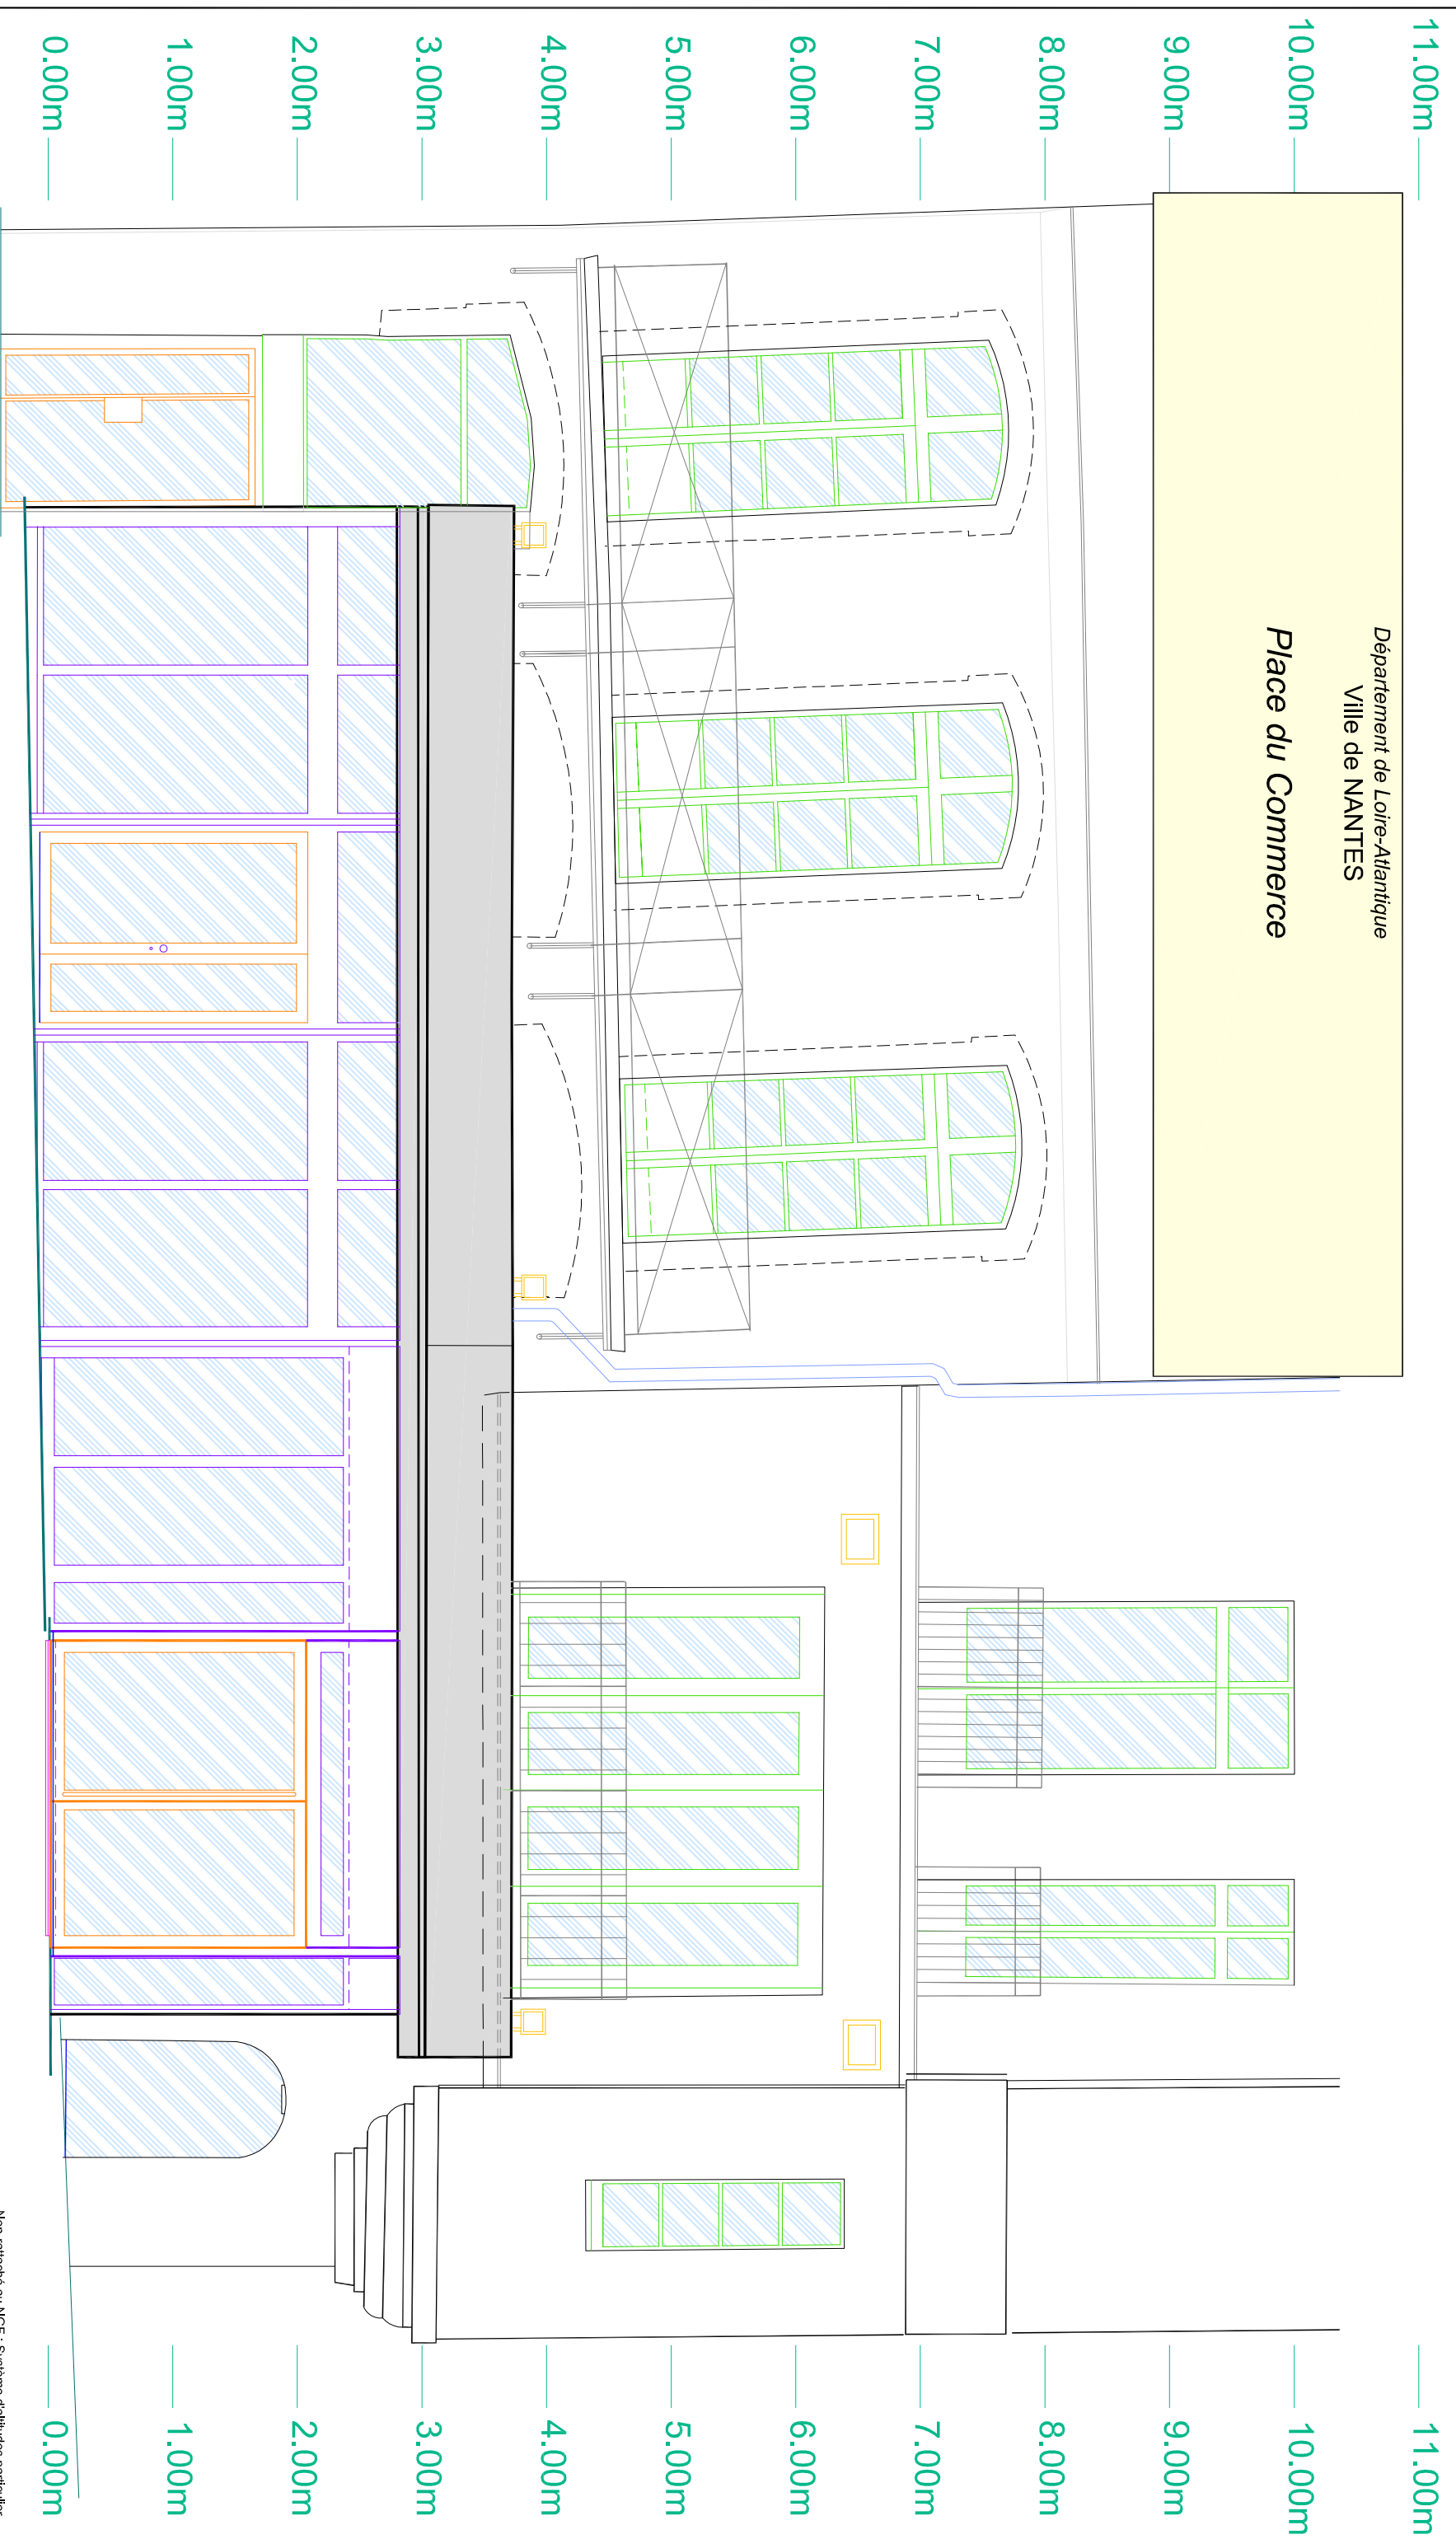

PLAN DE LA FACCADE

ECHELLE : 1/50

DATE : 06/06/2019

REF. DOSSIER :

19103

Nom du fichier : 19103_façade 2d.dwg

Non-rattaché au NGF : Système d'altitudes particulier

FP
géo

30 rue Aristide-Briand
44360 ST-ETIENNE-DE-MONTLUC
tél. : 02.40.86.26.54

13 boulevard Georges-Mandel
44200 NANTES
tél. : 02.40.12.16.78

geometres@fpgeo.fr - www.fpgeo.fr
GÉOMÈTRE-EXPERT
CONSEILLER VALORISER GARANTIR

